


SITUAÇÃO - ESCALA 1:1500

ROD. DO SOL - ES-060

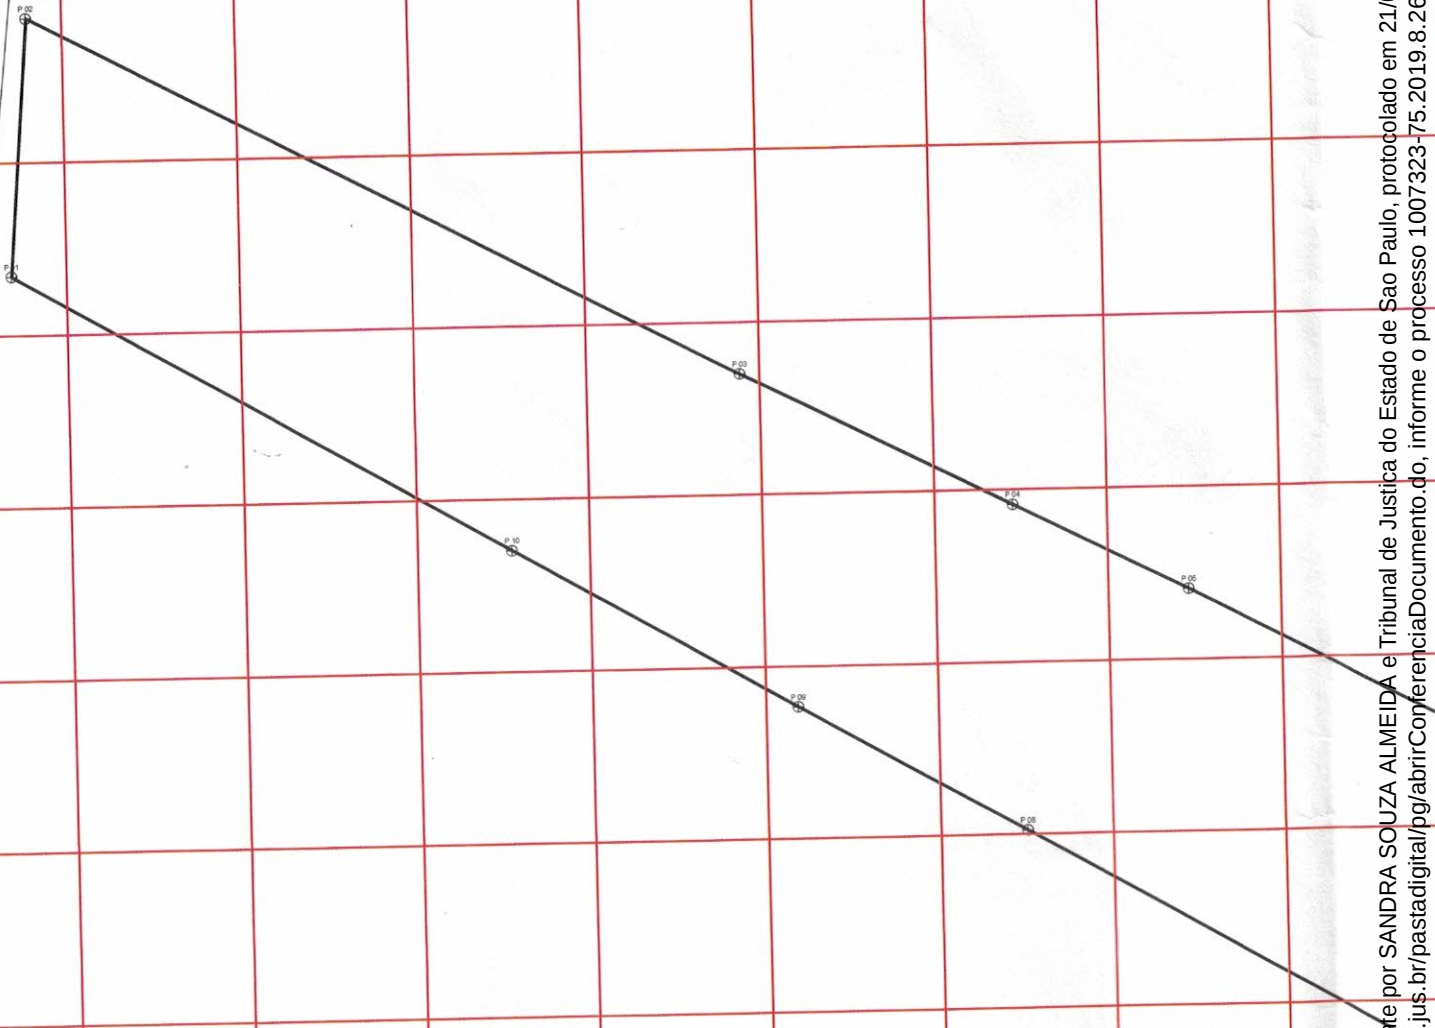


RESPONSÁVEL TÉCNICO

TIAGO RODRIGUES DA SILVA
ENG. CIVIL - CREA-ES 0045947/D

DESENHISTA

TIAGO RODRIGUES DA SILVA

LOCALIZAÇÃO - ESCALA 1:1000

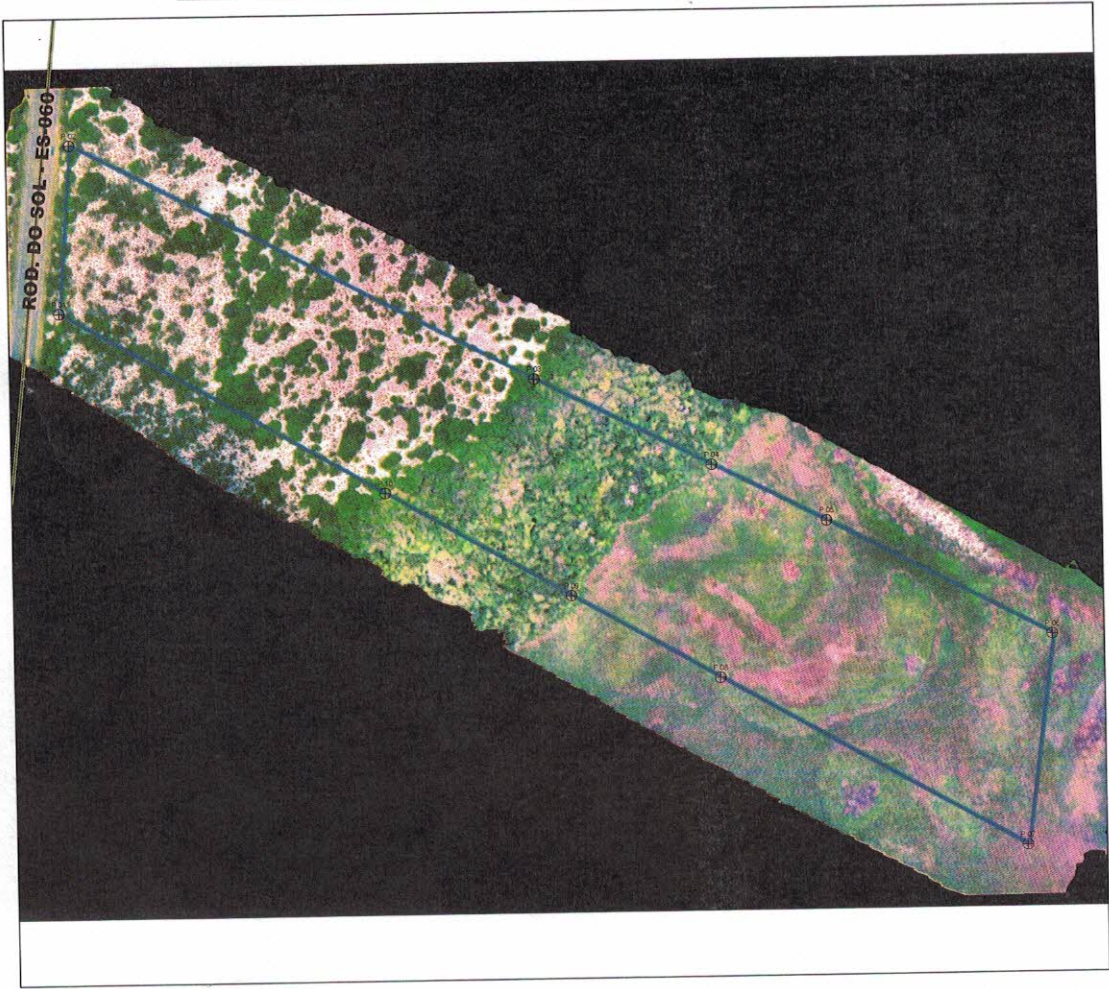

Coordenada Nº	Norte	Este	Azimute	Distância (m)
1	7.722.034,00	351.468,05	-	-
2	7.721.870,24	351.754,94	119°43'06"	330,334
3	7.721.776,66	351.918,87	119°43'06"	188,762
4	7.721.702,32	352.050,58	119°26'44"	151,237
5	7.721.549,81	352.320,73	119°26'44"	310,225
6	7.721.736,91	352.345,60	07°34'18"	188,746
7	7.721.840,69	352.146,84	297°34'12"	224,224
8	7.721.891,40	352.045,81	296°39'15"	113,035
9	7.721.969,78	351.888,98	296°33'24"	175,329
10	7.722.183,16	351.479,31	297°30'45"	461,908
11	7.722.034,00	351.468,05	184°18'58"	149,584

OBJETO
TOPOGRAFIA

DESCRIÇÃO
PLANTA DE SITUAÇÃO E LOCALIZAÇÃO

LOCAL
BAIRRO RECANTO DA SEREIA

ESCALA - INDICADA
PRANCHA 01/01 - FOLHA AO

ÁREA - 153031,17 M²
PERIMETRO - 2293,385 M

OBS: ESTA GLEBA ESTA
LOCALIZADA EM SUA
TOTALIDADE
DENTRO DOS LIMITES
DO PARQUE ESTADUAL PAULO
CESAR VINHA - IEMA

MUNICÍPIO DE GUARAPARI

27700 / 2022

23/11/2022 11:17



REQUERENTE: KIDASEN INDUSTRIA E COMERCIO DE ANTENAS

Grupo do Assunto: COPIAS

Assunto: COPIAS

SOL COPIA DO PROCESSO DE ITBI 16843/2017

MUNICÍPIO DE GUARAPARI

27704 / 2022

23/11/2022 11:21




REQUERENTE: KIDASEN INDUSTRIA E COMERCIO DE ANTENAS

Grupo do Assunto: ENCAMINHANDO

Assunto: SOLICITAÇÃO

SOL CERTIDAO DE CONTATAÇÃO AREA IDENTIFICADA CONSTA NA
AREA AMBIENTAL DO PARQUE MATRÍCULA 67150 LIVRO Nº 02
REGISTRO DE IMOVEIS DE GUARAPARI ES

Croqui com Imagem

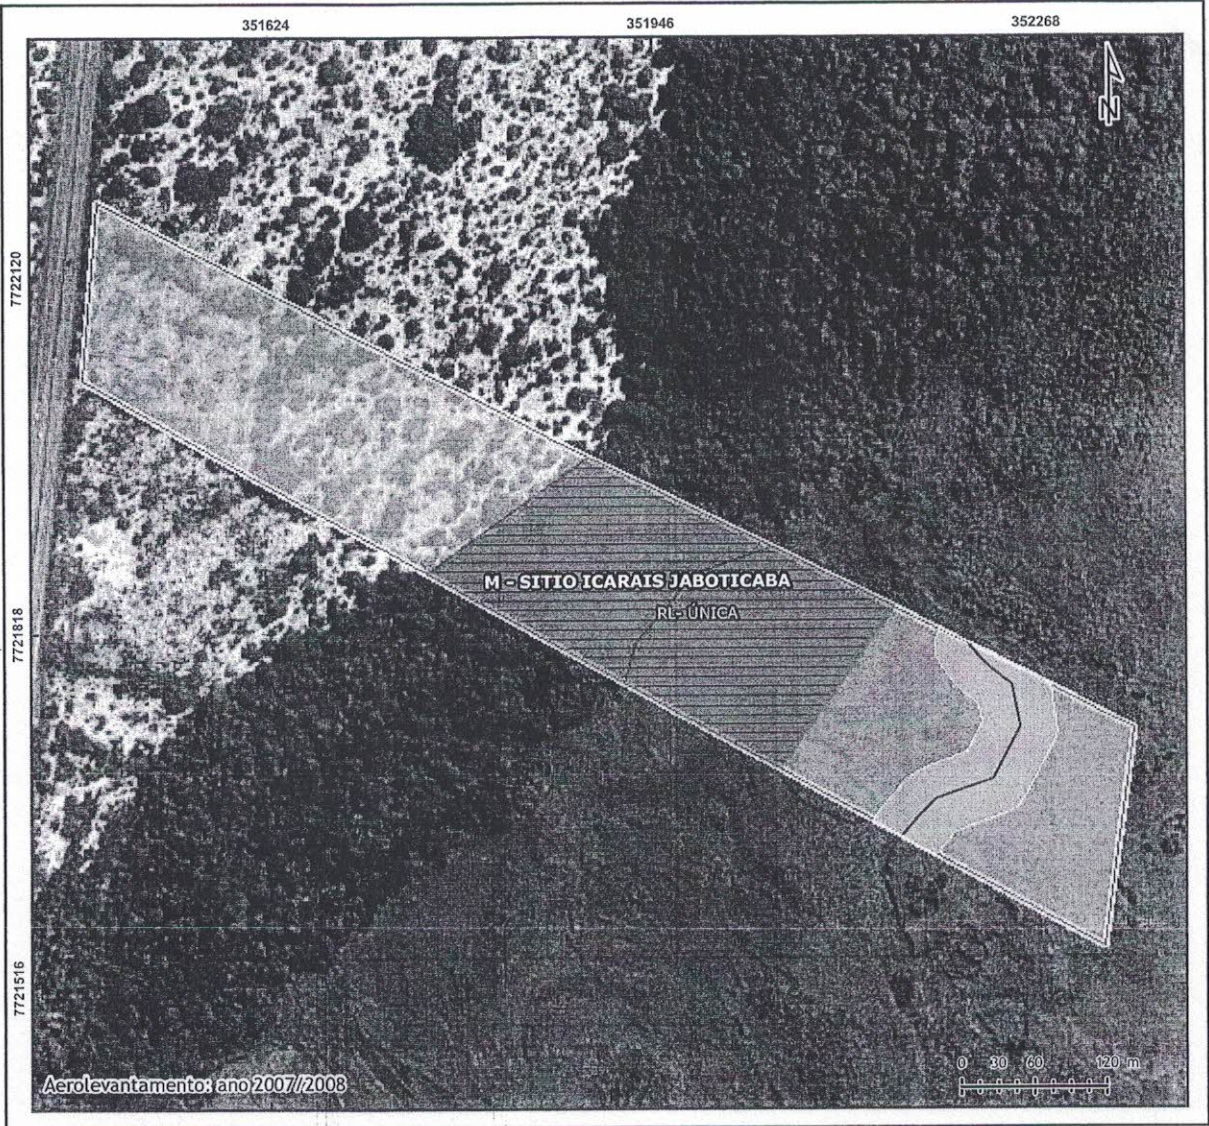


Dados do imóvel		Legenda	
Nível de precisão: GPS de navegação e fotointerpretação	Data: 20/04/2016	APP preservada	Área de matrícula/posse
Município: Guarapari	UF: ES	APP não caracterizada	Rio
Sistema de coordenadas: Datum: SIRGAS2000 - UTM - Fuso 24 Sul	Escala: 1:5.750	ARL preservada	
		Área de vegetação nativa	
		Área total da propriedade	

Localização	

● Ponto empreendimento □ Limite de município

Obs.: Este croqui não exibe informações de confrontantes.

Croqui do CAR

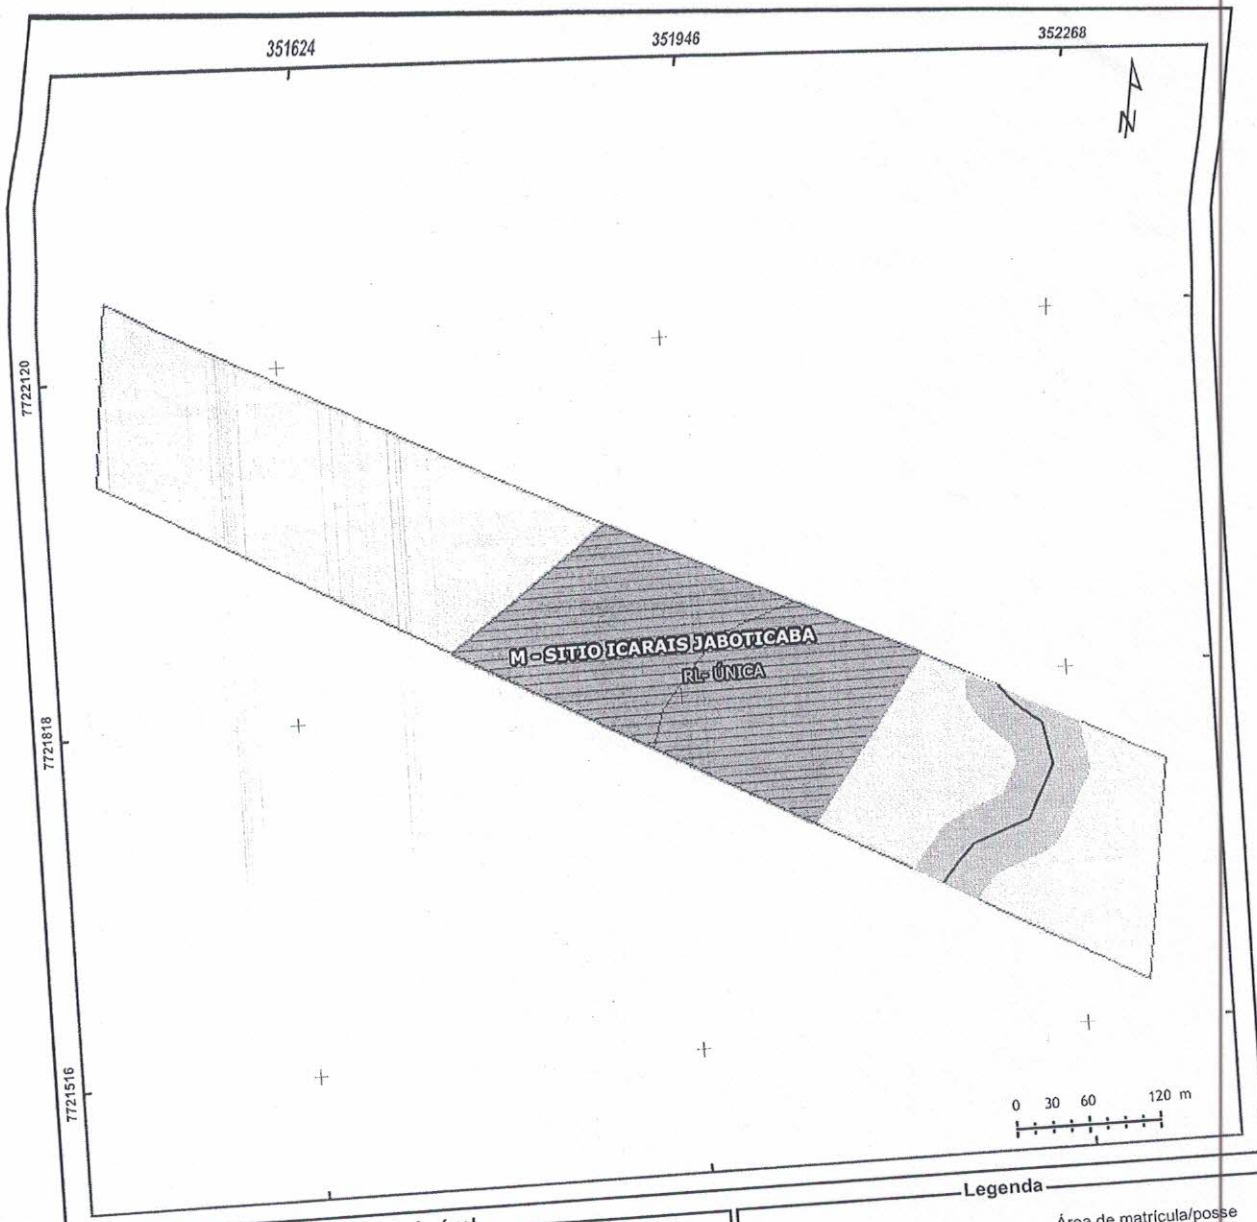

Dados do imóvel	
Nível de precisão: GPS de navegação e fotointerpretação	Data: 20/04/2016
Município: Guarapari	UF: ES
Sistema de coordenadas: Datum: SIRGAS2000 - UTM - Fuso 24 Sul	Escala: 1:5.750



- Legenda**
- APP preservada
 - APP não caracterizada
 - ARL preservada
 - Área de vegetação nativa
 - Área total da propriedade
 - Área de matrícula/posse
 - Rio

Obs.: Este croqui não exhibe informações de confrontantes.



QUADROS DE ÁREAS

Município do Módulo Fiscal	Qtd. Módulo Fiscal da ATP	ATP em 22/07/2008 (m²)
Guarapari	0,96	153.031,17

Matrícula:	SITIO ICARAIS JABOTICABA	Perímetro (m):	2.293,385
------------	--------------------------	----------------	-----------

Área Total		Área (m²)	Área (ha)
Classe	Descrição	153.031,17	15,3031
ATP	Área Total da Propriedade	-	-
ACONSTRUIDA	Área Construída	-	-
AFD	Área de Faixa de Domínio	153.031,17	15,3031
APMP	Área da Propriedade por Matrícula ou Posse	-	-
AFS	Área de Faixa de Servidão	-	-
ROCHA	Área de rocha	-	-
MASSA_DAGUA	Área de massa de água (represa, lagoa e curso de água)	-	-
RPPN	Reserva Particular do Patrimônio Natural	153.031,17	15,3031
AVN	Total (Inicial + Médio + Avançado + Não caracterizado)	57.008,33	5,7008
	Em Estágio Inicial de Regeneração [100% RESTINGA]	96.022,83	9,6023
	Em Estágio Médio de Regeneração [26% FLORESTA, 74% RESTINGA]	-	-
	Em Estágio Avançado de Regeneração	-	-
	Em Estágio de Regeneração não caracterizado	-	-
AA	Total (Em Recuperação + Em Uso + Não caracterizada)	-	-
	Em Recuperação	-	-
	Em Uso	-	-
	Não caracterizada	50.107,06	5,0107
ARL	Total (Preservada + Em Recuperação + Em Uso)	50.107,06	5,0107
	Preservada	-	-
	Em Recuperação	-	-
	Em Uso	-	-
	Em área de preservação permanente	12.971,49	1,2971
APP	Total (Preservada + Em Recuperação + Em Uso)	12.971,49	1,2971
	Preservada	-	-
	Em Recuperação	-	-
	Em Uso	-	-
	A Recuperar (Calculado)	-	-
Com Uso Consolidado		-	-

Este documento é cópia do original, assinado digitalmente por SANDRA SOUZA ALMEIDA e Tribunal de Justiça do Estado de São Paulo, protocolado em 21/06/2023 às 15:17, sob o número WSA23702615873. Para conferir o original, acesse o site <https://esaj.tjsp.jus.br/pastadigital/pg/abrirConferenciaDocumento.do>, informe o processo 1007323-75.2019.8.26.0001 e código UKY5BvCv.



Lista de Coordenadas da ATP (SIRGAS 2000 / UTM zone 24S)

Coordenada N°	Norte	Este	Azimute	Distância (m)
1	7.722.034,00	351.468,05	-	-
2	7.721.870,24	351.754,94	119°43'06"	330,334
3	7.721.776,66	351.918,87	119°43'06"	188,762
4	7.721.702,32	352.050,58	119°26'44"	151,237
5	7.721.549,81	352.320,73	119°26'44"	310,225
6	7.721.736,91	352.345,60	07°34'18"	188,746
7	7.721.840,69	352.146,84	297°34'12"	224,224
8	7.721.891,40	352.045,81	296°39'15"	113,035
9	7.721.969,78	351.888,98	296°33'24"	175,329
10	7.722.183,16	351.479,31	297°30'45"	461,908
11	7.722.034,00	351.468,05	184°18'58"	149,584

Lista de Coordenadas da ARL (SIRGAS 2000 / UTM zone 24S)

ARL	Coordenada N°	Norte	Este	Azimute	Distância (m)
ÚNICA	1	7.721.969,78	351.888,98	-	-
ÚNICA	2	7.721.870,24	351.754,94	233°24'04"	166,962
ÚNICA	3	7.721.776,66	351.918,87	119°43'06"	188,762
ÚNICA	4	7.721.702,32	352.050,58	119°26'44"	151,237
ÚNICA	5	7.721.840,69	352.146,84	34°49'28"	168,562
ÚNICA	6	7.721.891,40	352.045,81	296°39'15"	113,035
ÚNICA	7	7.721.969,78	351.888,98	296°33'24"	175,329

SITUAÇÃO - ESCALA 1:1500

ROD. DO SOL - ES-060


RESPONSÁVEL TÉCNICO

TIAGO RODRIGUES DA SILVA
ENG. CIVIL - CREA-ES 0045947/D

DESENHISTA

TIAGO RODRIGUES DA SILVA

LOCALIZAÇÃO - ESCALA 1:1000

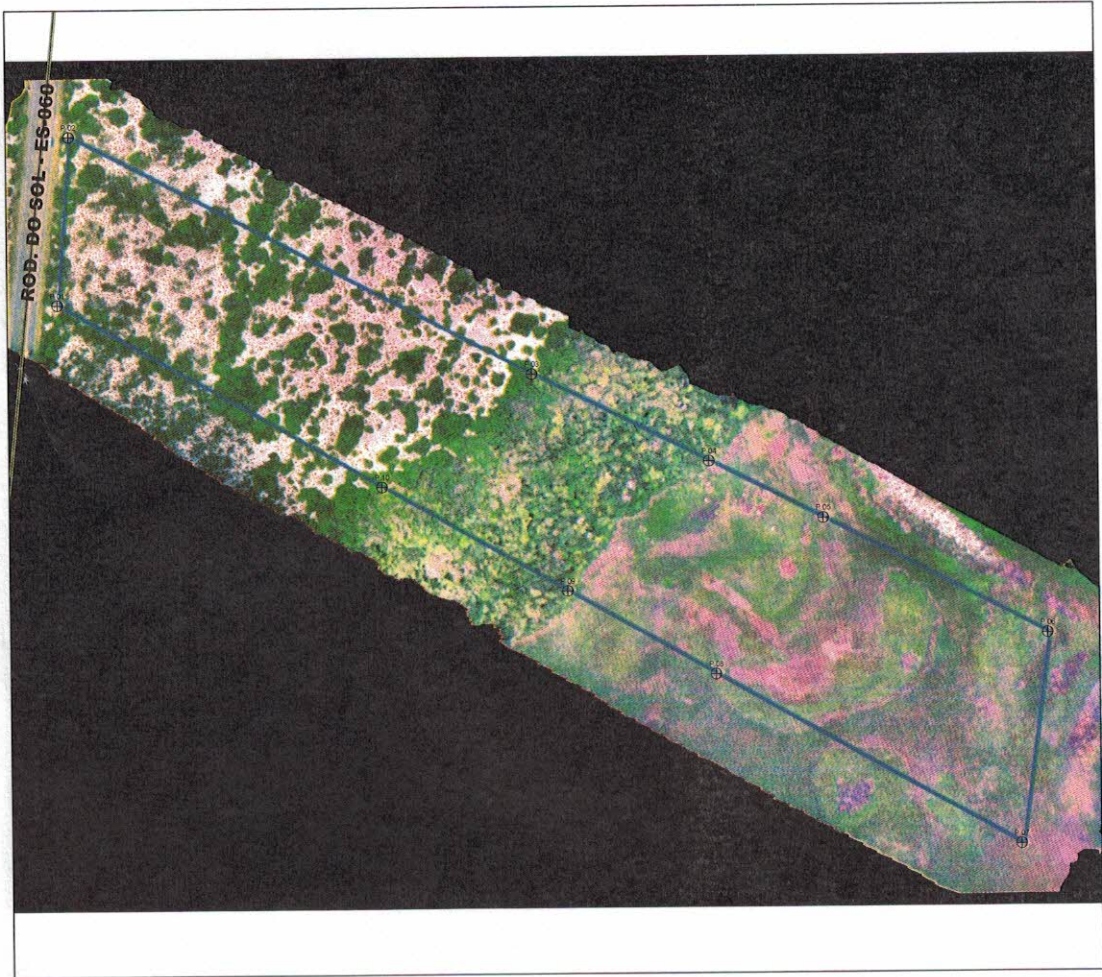

Coordenada Nº	Norte	Este	Azimute	Distância (m)
1	7.722.034,00	351.468,05	-	-
2	7.721.870,24	351.754,94	119°43'06"	330,334
3	7.721.776,66	351.918,87	119°43'06"	188,762
4	7.721.702,32	352.050,58	119°26'44"	151,237
5	7.721.549,81	352.320,73	119°26'44"	310,225
6	7.721.736,91	352.345,60	07°34'18"	188,746
7	7.721.840,69	352.146,84	297°34'12"	224,224
8	7.721.891,40	352.045,81	296°39'15"	113,035
9	7.721.969,78	351.888,98	296°33'24"	175,329
10	7.722.183,16	351.479,31	297°30'45"	461,908
11	7.722.034,00	351.468,05	184°18'58"	149,584

OBJETO
TOPOGRAFIA

DESCRIÇÃO
PLANTA DE SITUAÇÃO E LOCALIZAÇÃO

LOCAL
BAIRRO RECANTO DA SEREIA

ESCALA - INDICADA
PRANCHA 01/01 - FOLHA AO

ÁREA - 153031,17 M²
PERIMETRO - 2293,385 M

OBS: ESTA GLEBA ESTA
LOCALIZADA EM SUA
TOTALIDADE
DENTRO DOS LIMITES
DO PARQUE ESTADUAL PAULO
CESAR VINHA - IEMA

Minuta de ART - Anotação de Responsabilidade Técnica

NÃO POSSUI VALOR JURÍDICO.

Em débito - Rascunho para simples conferência de dados.

ART de Obra ou Serviço

0820220238119

ART Individual

1. Responsável Técnico**TIAGO RODRIGUES DA SILVA**Título profissional: **ENGENHEIRO CIVIL****RNP: 0817104461****Registro: ES-0045947/D**Empresa contratada: **SERVIÇO AUTÔNOMO****Registro: 999999****2. Dados do Contrato**Contratante: **KIDASEN INDUSTRIA E COMERCIO DE ANTENAS LTDA**CPF/CNPJ: **84978485000182**Rua: **AVENIDA PREFEITO SINCLER SAMBATTI**

Nº:

Complemento:

CEP: **37055400**Cidade: **MARINGÁ**UF: **PR**Bairro: **IMBETIOGA**

Telefone:

Contrato:

Nº do Aditivo: **0**Valor do Contrato/Honorários: **R\$3.800,00**Tipo de contratante: **PESSOA JURÍDICA****3. Dados da Obra/Serviço**Rua: **RODOVIA DO SOL**

Nº:

Complemento:

Bairro: **PALMEIRAS**Quadra **Lote**Cidade: **GUARAPARI**UF: **ES**CEP: **29200000**Data de início: **23/11/2022**Prev. Término: **23/11/2023**Coord. Geogr.: **,**Proprietário: **KIDASEN INDUSTRIA E COMERCIO DE ANTENAS LTDA**CPF/CNPJ: **84978485000182****4. Atividade Técnica**Qtde de Pavimento(s): **0**Nº Pavimento(s): **0**Dimensão Quantidade: **153031,17**Unidade de medida: **M2**ATIVIDADE(S) TÉCNICA(S): **35 - 5.1 - ELABORAÇÃO DE PROJETO**

PARTICIPAÇÃO:

NATUREZA: **103 - AUTORIA**NÍVEL: **104 - EXECUÇÃO**NATUREZA DO(S) SERVIÇO(S): **6101 - TRABALHO TOPOGRÁFICO**TIPO DA OBRA/SERVIÇO: **709 - DESENHO TÉCNICO**PROJETO(S)/SERVIÇO(S): **10 - ESTUDO TOPOGRÁFICO**

Após conclusão das atividades técnicas, o profissional deverá proceder a baixa desta ART.

5. Observações

LEVANTAMENTO TOPOGRÁFICO E ELABORAÇÃO DE PLANTA DE LOCALIZAÇÃO E SITUAÇÃO GEOREFERENCIADO DE UMA GLEBA DE TERRA LOCALIZADO NA FAZENDA ICARAI, JABOTICABANA, BAIRRO PALMEIRA NO MUNICIPIO DE GUARAPARI.

6. Entidade e classe

Nº da Entidade:

Valor ART: **R\$ 88,78**